


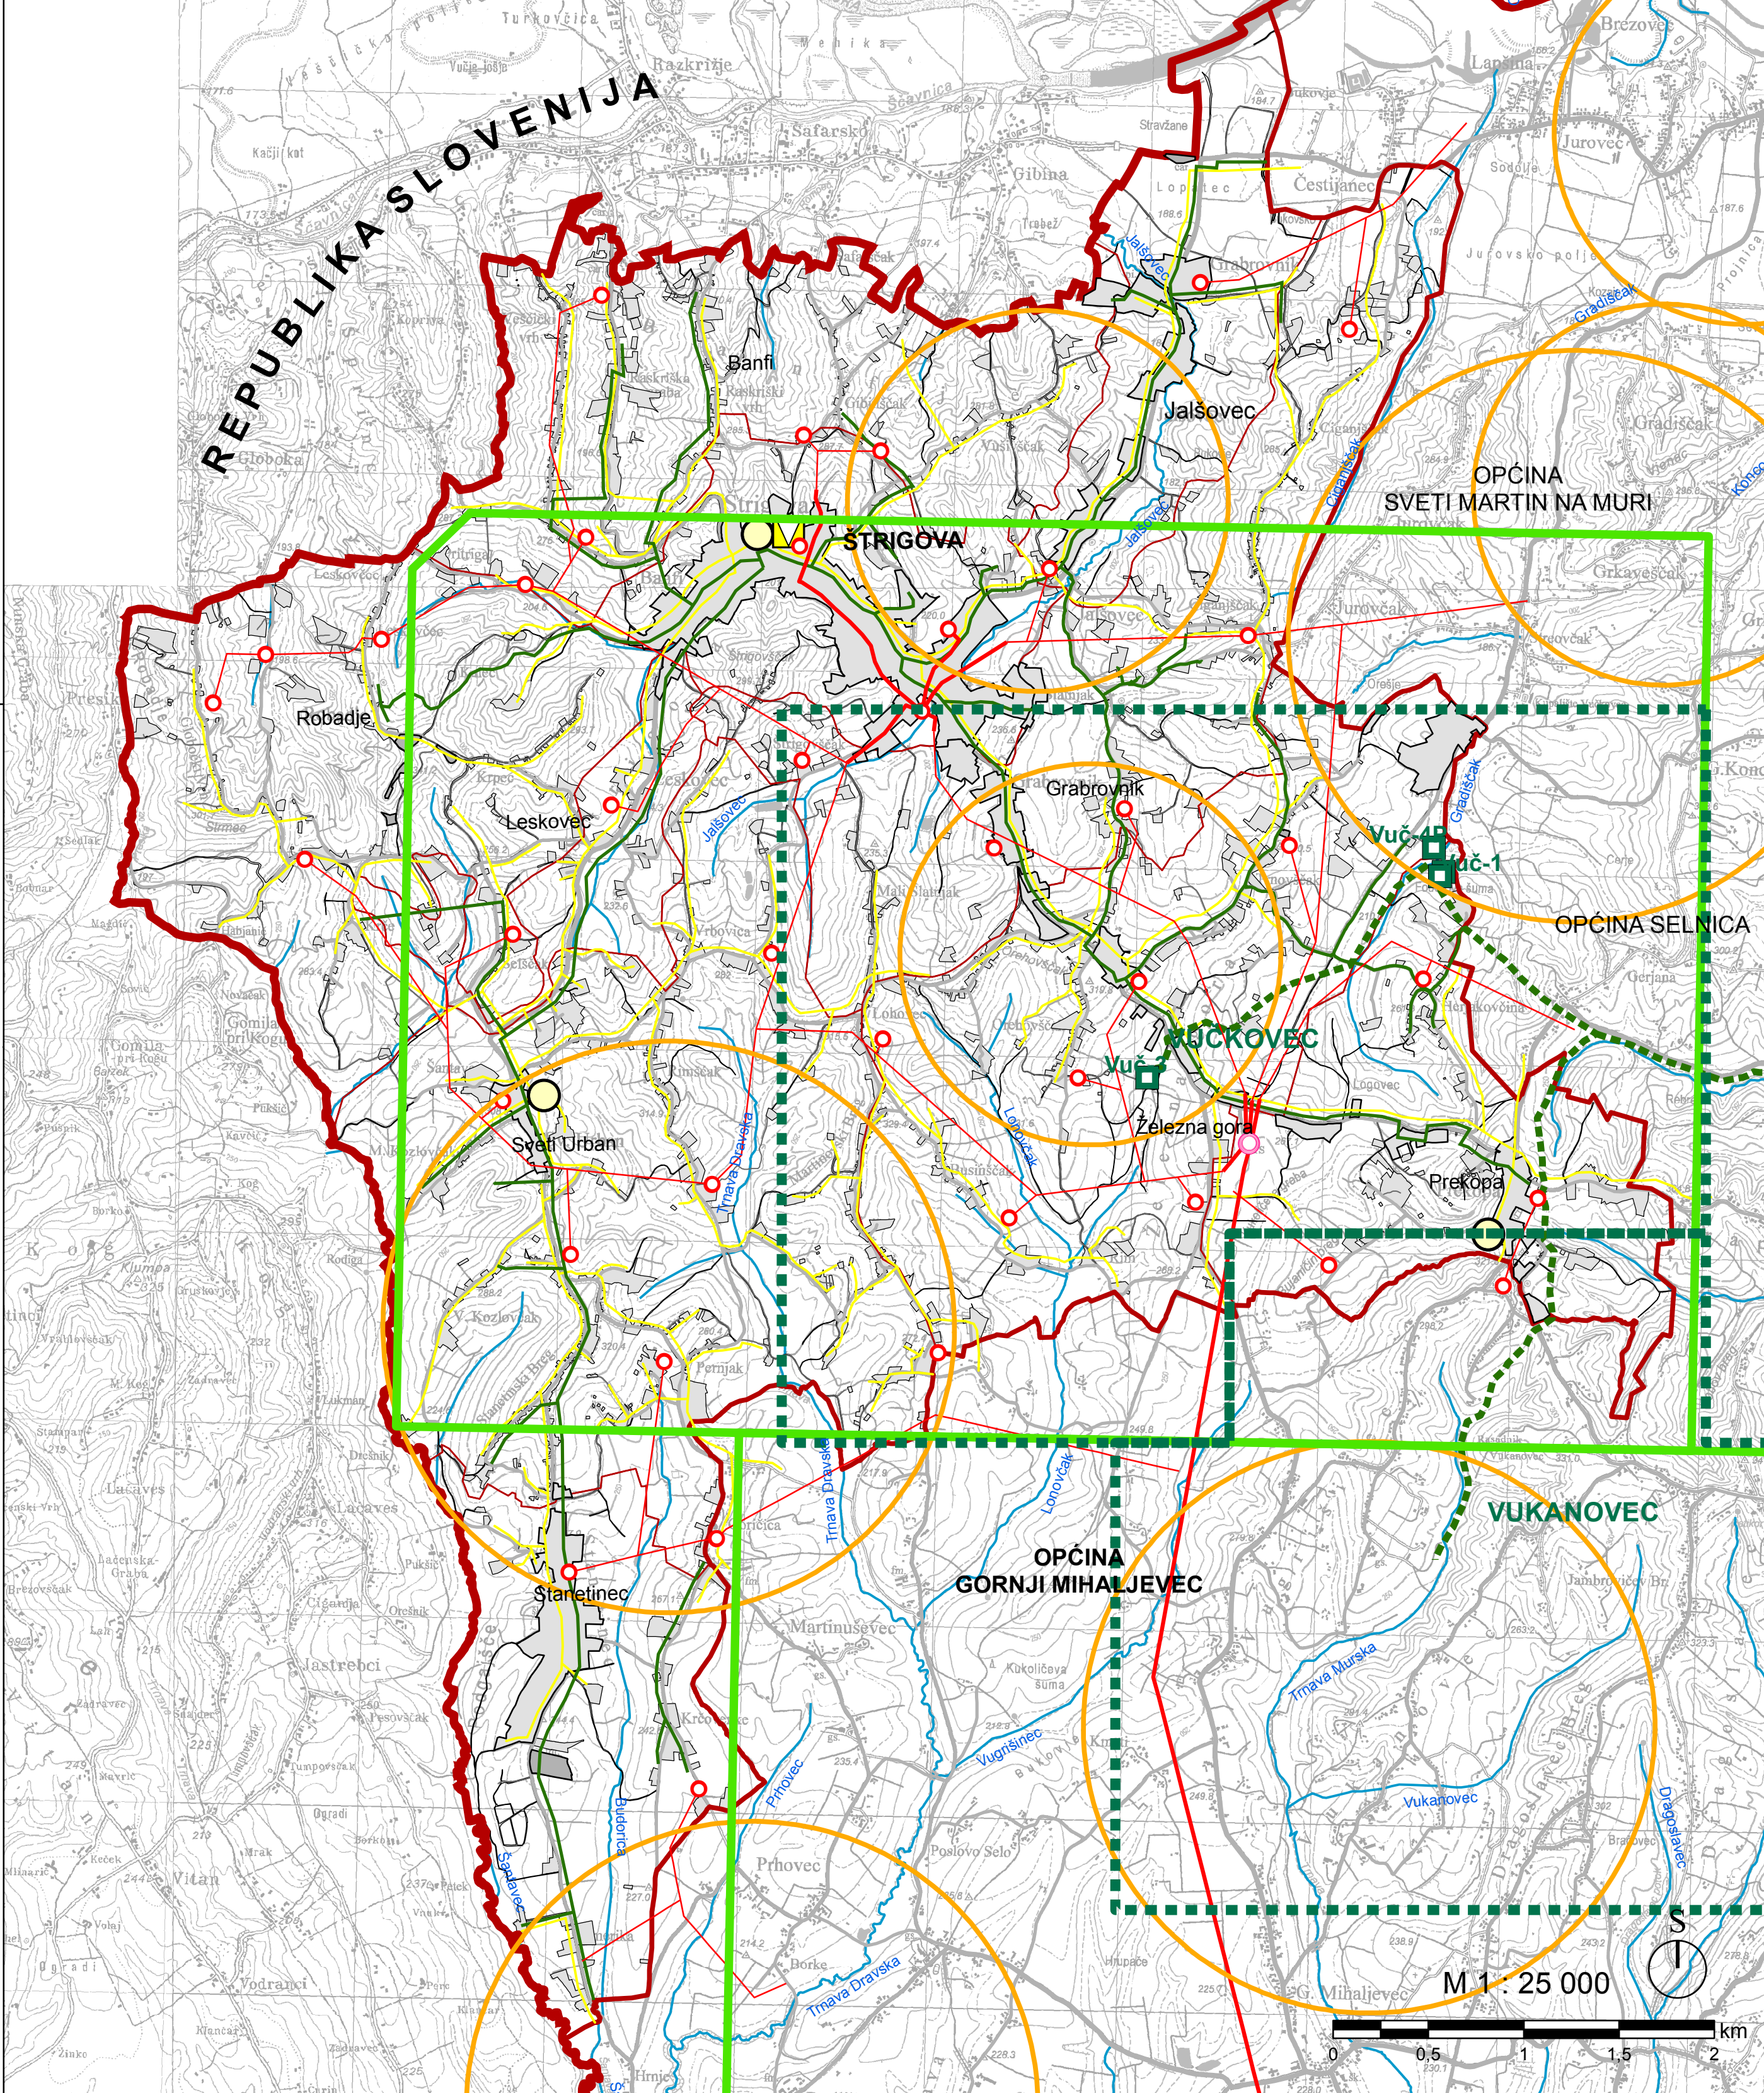

TUMAČ PLANSKOG ZNAKOVLJA:
GRANICE

državna granica

županijska granica

općinska granica

granica naselja

POŠTA

postojeće

planirano

jedinica poštanske mreže

TELEKOMUNIKACIJE

pristupna razina
mjesna centrala

korisnički i spojni vod

zone elektroničke komunikacijske infrastrukture

ENERGETSKI SUSTAVI

postojeće

planirano

PROIZVODNJA I CIJEVNI TRANSPORT

sabirno otpremni plinovod

lokalni plinovod

eksploatacijska polja ugljikovodika
EPU - Vučkovec
EPU - Vukanovec

bušotina (ugljikovodik)

TRANSFORMATORSKA I RASKLOPNA POSTROJENJA

TS 35 kV

TS 10 kV

ELEKTROPRIJENOSNI UREĐAJI

dalekovod 35 kV

dalekovod 10 kV

REPUBLIKA SLOVENIJA

REPUBLIKA HRVATSKA

REPUBLIKA MADARSKA

VARAŽDINSKA ŽUPANIJA

KOPRIVNIČKO
KRIZEVAČKA ŽUPANIJA

M 1 : 300 000

Županija :

MEĐIMURSKA ŽUPANIJA

Naziv prostornog plana :

I. izmjene i dopune
PROSTORNOG PLANA UREĐENJA
OPĆINE ŠTRIGOVA
"Službeni glasnik Međimurske županije" broj 14/5 i 9/16

Naziv kartografskog prikaza :

INFRASTRUKTURNI SUSTAVI
telekomunikacije, plinoopskrba i elektroopskrba

Broj kartografskog prikaza :

2.1

Mjerilo kartografskog prikaza :

1 : 25 000

Odluka o izradi I. izmjene i dopune PPUO Štrigova :
"Službeni glasnik Međimurske županije" broj 19/14 i 6/15.

Odluka predstavničkog tijela o donošenju plana :
"Službeni glasnik Međimurske županije" broj 9/16.

Javna rasprava (datum objave) :
"Međimurske novine" : 17.06.2016. do 11.07.2016.
"Međimurske novine" : 29.07.2016.

Javni uvid održan :
od 27.06.2016. do 11.07.2016.
od 08.08.2016. do 16.08.2016.

Pečat tijela odgovornog za provođenje javne rasprave :

Odgovorna osoba za provođenje javne rasprave :
Stanislav Rebernik

Pravna osoba / tijelo koje je izradilo plan :

ZAVOD ZA PROSTORNO UREĐENJE MEĐIMURSKJE ŽUPANIJE

Pečat pravne osobe / tijela koje je izradilo plan :

Odgovorna osoba :
Mirjana Pintar, dipl.ing.arh.

Odgovorni voditelj :

Jadranka Grgan-Makovec, dipl.ing.arh.

Stručni tim u izradi plana :

Jadranka Grgan Makovec, dipl.ing.arh. Josip Črep, mag.geogr.
Mirjana Pintar, dipl.ing.arh. Marta Turk, mag.ing.arh.
Goran Erent, mag.ing.arh. Ivica Peršić, dipl.ing.građ.

Pečat predstavničkog tijela :

Predsjednik predstavničkog tijela :
Ivan Frlin

Istovjetnost ovog prostornog plana s izvornikom ovjerava :

Pečat nadležnog tijela :